


## Plan kawiarni z zapleczem

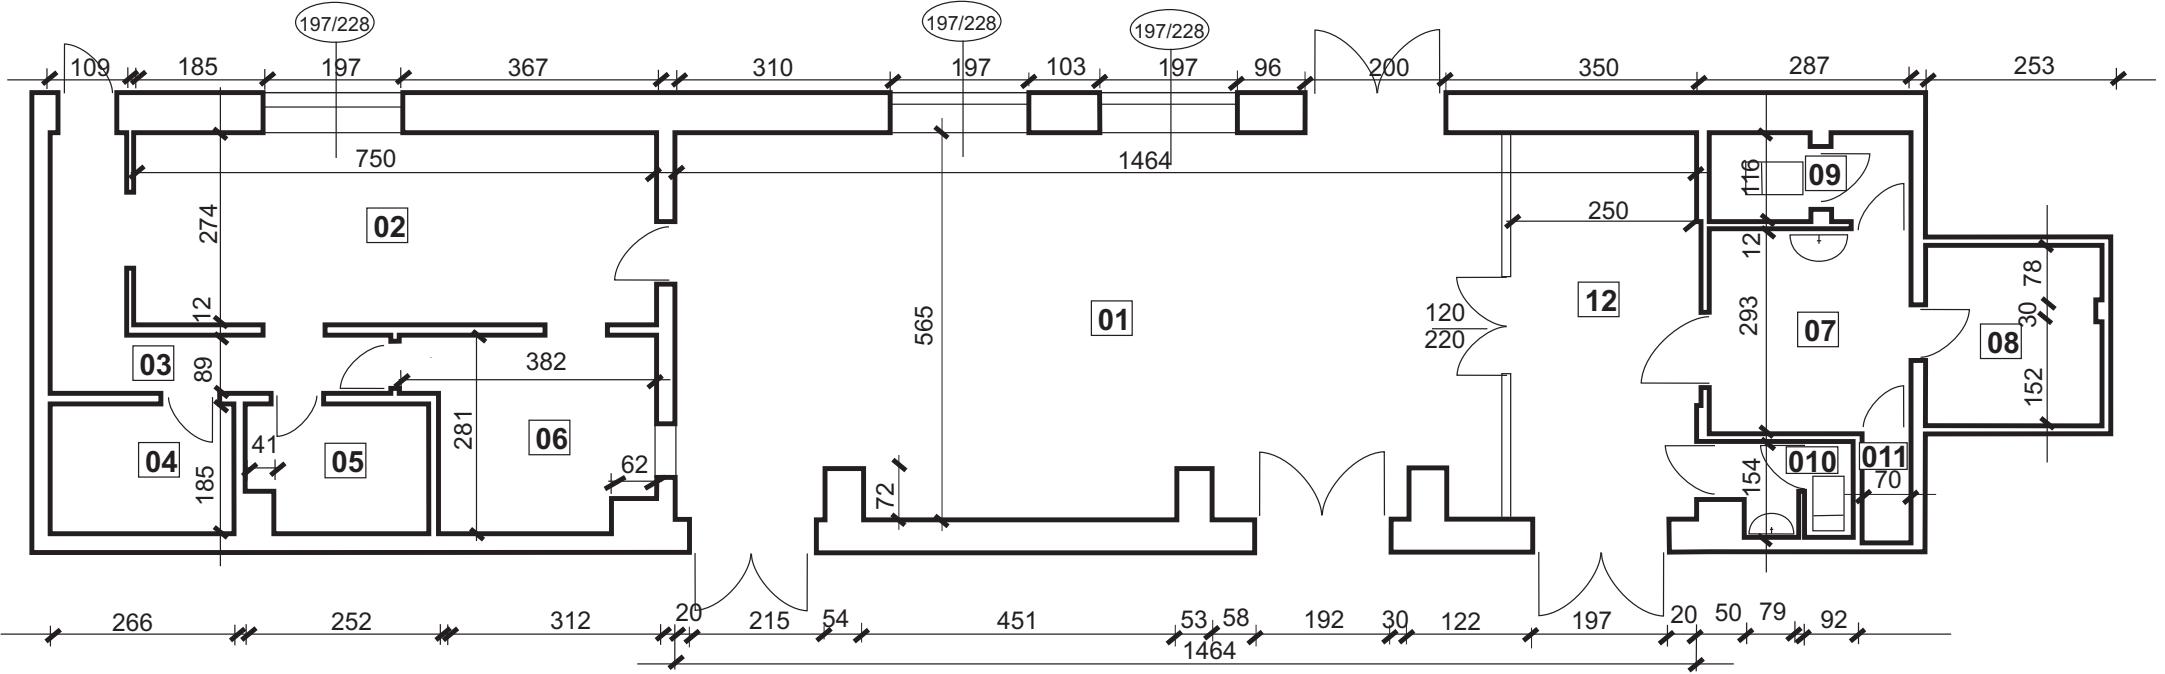

01	Sala konsumpcyjna	gres	m <sup>2</sup>	69,71
02	Kuchnia	gres	m <sup>2</sup>	20,55
03	Komunikacja	gres	m <sup>2</sup>	7,43
04	Magazynek	gres	m <sup>2</sup>	4,92
05	Przygotownia	lastriko	m <sup>2</sup>	4,42
06	Zmywalnia	gres	m <sup>2</sup>	9,07
07	Zaplecze socjalne	gres	m <sup>2</sup>	8,41
08	Magazynek	gres	m <sup>2</sup>	6,60
09	WC personelu	lastriko	m <sup>2</sup>	3,33
10	WC gości	gres	m <sup>2</sup>	3,13
11	Magazynek	PCV	m <sup>2</sup>	1,05
12	Komunikacja	gres	m <sup>2</sup>	14,12

Skala 1:100